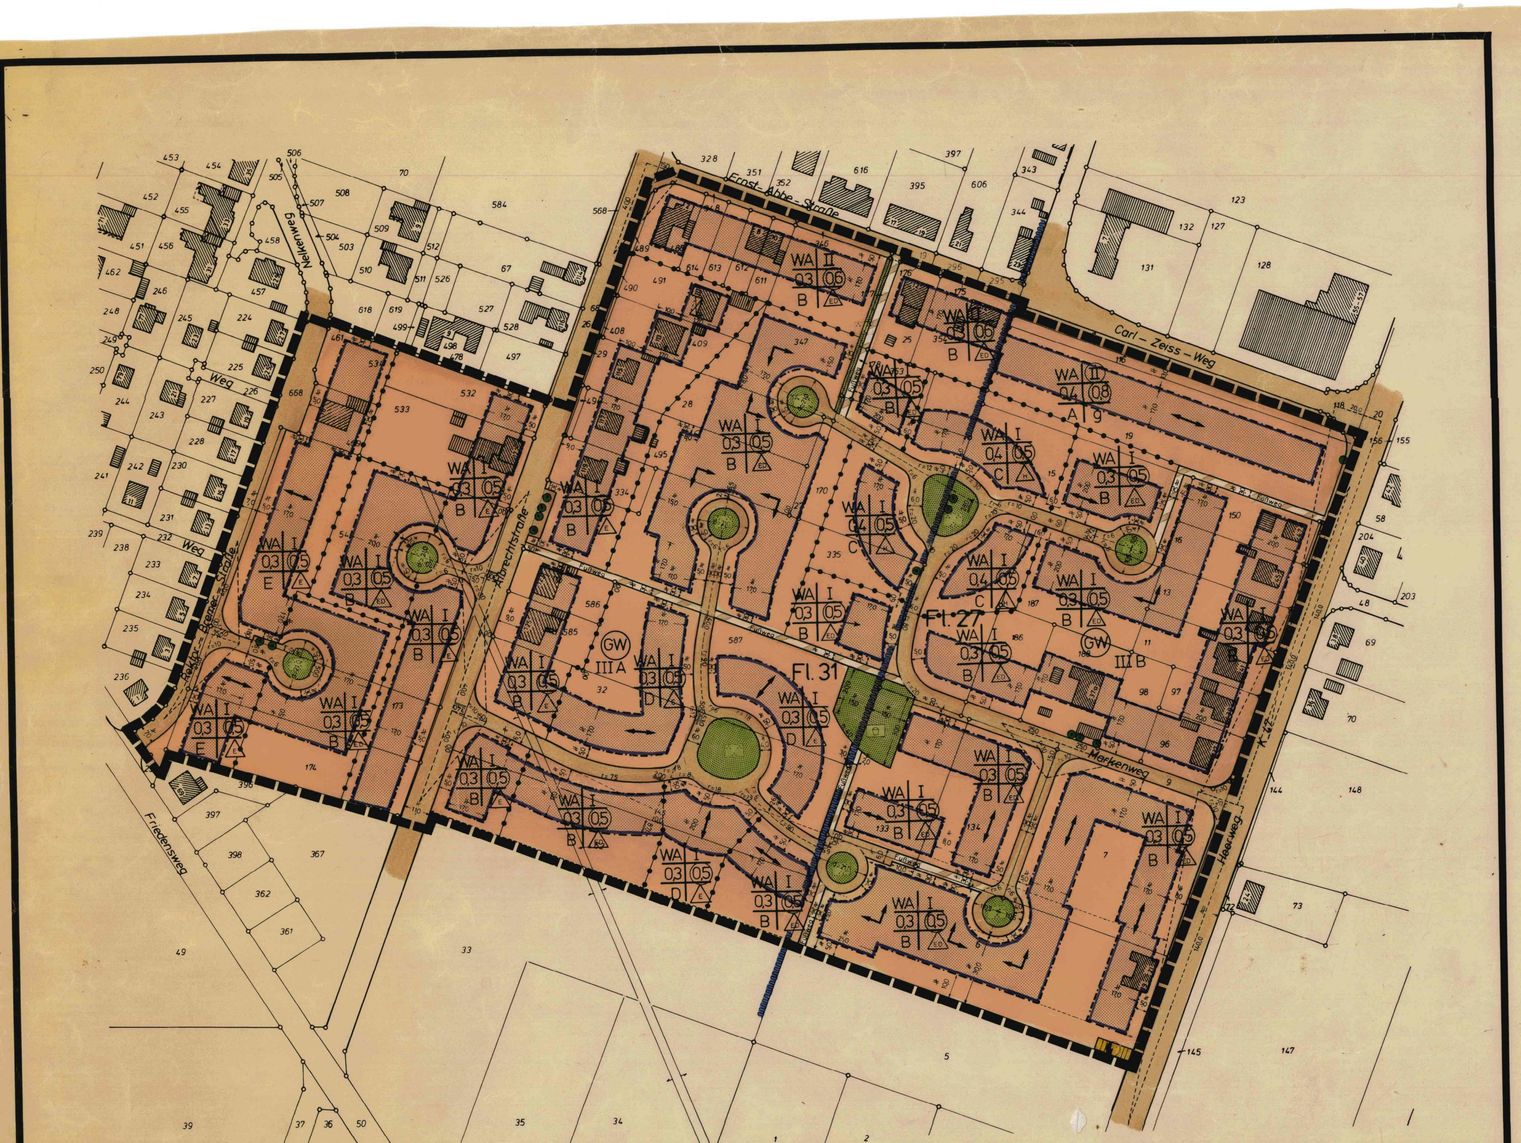

VERFAHRENSVERMERKE

Der Rat der Stadt Gronau hat in seiner Sitzung am 23. SEP. 1982 gemäß § 2 Abs. 1 BBauG die Aufstellung des Bebauungsplanes im Sinne des § 30 BBauG beschlossen.
Der Aufstellungsbeschluß des Bebauungsplanes wurde gemäß § 2 Abs. 1 BBauG am 23. OKT. 1982 ortsüblich bekanntgemacht.

Gronau, den 17. MAI 1983

Der Stadtdirektor
Im Auftrage:

(Unterschrift)

Der Rat der Stadt Gronau hat in seiner Sitzung am 30. SEP. 1982 gemäß § 2a BBauG die Bürgerbeteiligung zum Entwurf des Bebauungsplanes beschlossen.
Die Bürgerbeteiligung wurde in der Zeit vom 02. NOV. 1982 bis einschließlich 03. NOV. 1982 durchgeführt.

Gronau, den 17. MAI 1983

Der Stadtdirektor
Im Auftrage:

(Unterschrift)

Die Planunterlage entspricht dem Inhalt des Liegenschaftskatasters und weist die städtebaulich bedeutsamen baulichen Anlagen sowie Straßen, Wege und Plätze vollständig mit Stand vom 29. JULI 1982 nach. Sie ist hinsichtlich der Darstellung der Grenzen und der baulichen Anlagen geometrisch einwandfrei.
Die Übertragbarkeit der neuzubildenden Grundstücksgrenzen in die Örtlichkeit ist einwandfrei möglich.

Gronau, den 17. MAI 1983

Öffentlich bestellter Vermessungsingenieur

(Unterschrift)

Der Rat der Stadt Gronau hat in seiner Sitzung am 16. FEB. 1982 dem Entwurf des Bebauungsplanes zugestimmt und seine öffentliche Auslegung nebst der dazugehörigen Gestaltungssatzung beschlossen.
Ort und Dauer der öffentlichen Auslegung wurden gemäß § 2a Abs. 6 BBauG am 18. JULI 1982 ortsüblich bekanntgemacht.
Der Entwurf des Bebauungsplanes hat mit der dazugehörigen Begründung vom 19. JULI 1982 bis einschl. 03. SEP. 1982 öffentlich ausgelegen.

Gronau, den 17. MAI 1983

Der Bürgermeister

(Schultewolter)

Der Stadtdirektor
In Vertretung:

(Rück)
Stadtbaurat

Der Rat der Stadt Gronau hat den Bebauungsplan in seiner Sitzung am 16. MRZ. 1983 nach Prüfung der fristgemäß vorgebrachten Bedenken und Anregungen gemäß § 10 BBauG als Satzung beschlossen.

Der Rat der Stadt Gronau hat in seiner Sitzung am 16. MRZ. 1983 die Gestaltungssatzung zum Bebauungsplan gemäß § 103 BauO NW beschlossen.

Gronau, den 17. MAI 1983

Der Bürgermeister

(Schultewolter)

Der Stadtdirektor
In Vertretung:

Stadtbaurat

Der vom Rat der Stadt Gronau in seiner Sitzung am 16. FEB. 1982 beschlossene Bebauungsplan wird hiermit gemäß § 11 BBauG nach Maßgabe der Verfügung vom heutigen Tage genehmigt.

Münster, den 01.08.1983

Der Regierungspräsident
Im Auftrage:

(Unterschrift)

Die vom Rat der Stadt Gronau in seiner Sitzung am 16.02.1983 beschlossene Gestaltungssatzung zum Bebauungsplan wird hiermit gemäß § 103 BauO NW nach Maßgabe der Verfügung vom 30.08.1983 vom heutigen Tage genehmigt.

Borken, den 30.8.1983

Der Oberkreisdirektor
Im Auftrage:

(Unterschrift)

Die Genehmigung sowie Ort und Zeit der Auslegung des Bebauungsplanes und der dazugehörigen Gestaltungssatzung sind am 17. OKT. 1983 durch Veröffentlichung ortsüblich bekanntgemacht worden. Der genehmigte Bebauungsplan und die dazugehörige Gestaltungssatzung liegen bei der Stadt Gronau ab 17. OKT. 1983 aus und können während der Öffnungszeiten eingesehen werden. Der Bebauungsplan und die dazugehörige Gestaltungssatzung sind mit der Bekanntmachung rechtsverbindlich geworden.

Gronau, den 23. DEZ. 1983

Der Stadtdirektor

(Behler)

PLANZEICHENERKLÄRUNG

NUTZUNGSSCHABLONE

A	B
C	D
E	F

A Art der baulichen Nutzung
B Zahl der Vollgeschosse - Z
C Grundflächenzahl - GRZ
D Geschoßflächenzahl - GFZ
E Hinweis auf textliche Festsetzungen mit örtlich beschränktem Geltungsbereich
F Bauweise

ART DER BAULICHEN NUTZUNG

§ 9 Abs. 1 Nr. 1 BBauG

allgemeine Wohngebiete - WA § 4 BauNVO in Verbindung mit textlichen Festsetzungen

MASS DER BAULICHEN NUTZUNG

§ 9 Abs. 1 Nr. 1 BBauG

II — Zahl der Vollgeschosse als Höchstgrenze - Z § 17 Abs. 4 BauNVO
(II) — Zahl der Vollgeschosse zwingend - Z § 17 Abs. 4 BauNVO
0,3 — Grundflächenzahl - GRZ § 19 BauNVO
0,6 — Geschoßflächenzahl - GFZ § 20 BauNVO
Abgrenzung des Maßes der baulichen Nutzung innerhalb eines Baugebietes § 16 (5) BauNVO

BAUWEISE

§ 9 Abs. 1 Nr. 2 BBauG

E — Einzelhäuser § 22 Abs. 2 BauNVO
ED — Einzel- und Doppelhäuser § 22 Abs. 2 BauNVO
H — Hausgruppen § 22 Abs. 2 BauNVO
9 — geschlossene Bauweise § 22 Abs. 3 BauNVO

ÜBERBAUBARE GRUNDSTÜCKSFLÄCHEN

§ 9 Abs. 1 Nr. 2 BBauG

überbaubare Grundstücksfläche § 23 Abs. 1 BauNVO
Baugrenze § 23 Abs. 3 BauNVO

STELLUNG DER BAULICHEN ANLAGEN

§ 9 Abs. 1 Nr. 2 BBauG

Richtung der Hauptgebäudedachfirste

FLÄCHEN, DIE VON BEBAUUNG FREIZUHALTEN SIND

§ 9 Abs. 1 Nr. 10 BBauG

Sichtdreiecke

VERKEHRSFLÄCHEN

§ 9 Abs. 1 Nr. 11 BBauG

Straßenbegrenzungslinien
Straßenverkehrsflächen
Fußwege

VERSORGUNGSFLÄCHEN

§ 9 Abs. 1 Nr. 12 BBauG

Umformerstation

ÖFFENTLICHE UND PRIVATE GRÜNFLÄCHEN

§ 9 Abs. 1 Nr. 15 BBauG

Spielplatz
Parkanlage

BINDUNGEN FÜR BEPFLANZUNGEN UND FÜR DIE ERHALTUNG VON BÄUMEN, STRÄUCHERN

§ 9 Abs. 1 Nr. 25b BBauG

Bindungen für die Erhaltung von Einzelbäumen

KENNZEICHNUNGEN UND NACHRICHTLICHE ÜBERNAHMEN

§ 9 Abs. 6 BBauG

GW — Wasserschutzgebiet

RÄUMLICHER GELTUNGSBEREICH DES BEBAUUNGSPLANES

§ 9 Abs. 7 BBauG

Grenzen des räumlichen Geltungsbereiches des Bebauungsplanes

DARSTELLUNGEN IN DER PLANUNTERLAGE UND ZUR BESTIMMUNG DER GEOMETRISCHEN EINDEUTIGKEIT

Flurgrenze
Flurstücksgrenze
Wohngebäude mit Haus-Nr.
Wirtschaftsgebäude
offene Gebäudeteile
217 — Flurstücks-Nr.
Fl. 23 — Flur-Nr.
Parallelzeichen
Verlängerung
rechter Winkel

TEXTLICHE FESTSETZUNGEN

1.0 ART DER BAULICHEN NUTZUNG

1.1 In allgemeinen Wohngebieten ist gemäß § 1 Abs. 6 Baunutzungsverordnung (BauNVO) die in § 4 Abs. 3 Nr. 5 BauNVO genannte Nutzungsart (Tankstellen) nicht zulässig.

2.0 GARAGEN UND STELLPLÄTZE

2.1 Garagen sind gemäß § 12 Abs. 6 BauNVO nur innerhalb der überbaubaren Grundstücksflächen in einer Entfernung von min. 5 m zur öffentlichen Verkehrsfläche zulässig.

2.2 In dem mit F gekennzeichneten Gebiet sind zwischen der öffentlichen Verkehrsfläche und den überbaubaren Grundstücksflächen nur offene Garagen (Carports) zulässig. Sonstige Garagenanlagen sind in diesem Bereich auch außerhalb der überbaubaren Grundstücksflächen zulässig.

3.0 NEBENANLAGEN

Nebenanlagen sind gemäß § 14 Abs. 1 BauNVO nur innerhalb der überbaubaren Grundstücksflächen zulässig.

4.0 VON SICHTBEHINDERUNG FREIZUHALTENDE FLACHEN

Die Sichtdreiecke sind in mehr als 0,70 m über der Fahrbahnoberkante von jeder Sichtbehinderung freizuhalten.

5.0 LÄRMSCHUTZ

5.1 In dem mit A gekennzeichneten Gebiet sind gemäß § 9 Abs. 1 Nr. 24 Bundesbaugesetz (BBauG) Aufenthaltsräume nicht zulässig, wenn sie von Norden belichtet und belüftet werden, es sei denn, daß Fenster der Schallschutzklasse 4 nach VDI 2719 mit schallgedämpften Lüftungsschlitzen eingebaut werden.

5.2 In dem mit A bezeichneten Bereich muß die Gebäudehöhe (effektive Schirmhöhe) an jeder Stelle mindestens 10 m über Straßenkrone betragen.

5.3 In den mit A und B gekennzeichneten Gebieten müssen die Fenster von Wohn- und Schlafräumen, die dem Heerweg in einer Entfernung von weniger als 25 m ganz oder teilweise zugewandt sind, der Schallschutzklasse 2 entsprechen.

6.0 MINDESTABMESSUNGEN FÜR BAUGRUNDSTÜCKE

6.1 Gemäß § 9 Abs. 1 Nr. 3 BBauG sind für Einzelhäuser nur Baugrundstücke mit mehr als 500 qm Fläche zulässig.

6.2 Grundstücke, auf denen eine Doppelhaushälfte errichtet wird, müssen mindestens 400 qm Fläche besitzen.

7.0 HÖHENLAGE

Die Oberkante des fertigen Erdgeschoßfußbodens darf gemäß § 9 Abs. 2 BBauG nicht höher als 0,50 m über der Straßenkrone liegen.

8.0 GESTALTERISCHE FESTSETZUNGEN GEMÄSS § 103 LANDESBAUORDNUNG NW (BauO NW)

8.1 Dachgestaltung:

In den mit Buchstaben benannten Gebieten sind folgende Dachformen und -neigungen zulässig:

A:	Satteldächer, Firstrichtung Ost - West	
B:	Sattel-/Pult-/Walmdächer,	30 ° - 45 °
C:	Sattel-/Pultdächer,	30 ° - 45 °
D:	Satteldächer,	40 ° - 50 °
E:	Satteldächer,	30 ° - 45 °

Garagen und Nebenanlagen bleiben von dieser Vorschrift unberührt.

8.2 Fassadengestaltung:

Gebäudeaußenflächen sind in rot bis braungetöntem Klinker auszuführen.

Garagen und Nebenanlagen haben sich in Material und Farbe den Hauptgebäuden anzupassen.

8.3 Einfriedigungen sind nur in einer Höhe bis zu 1 m zulässig.

ERMÄCHTIGUNGSGRUNDLAGEN

1. Bundesbaugesetz (BBauG) in der Neufassung vom 18. 08. 1976 und der Änderung vom 03. 12. 1976 und 06. 07. 1979.
2. Verordnung über die bauliche Nutzung der Grundstücke (Baunutzungsverordnung - BauNVO) in der Fassung der Bekanntmachung vom 15. 09. 1977.
3. Verordnung über die Ausarbeitung der Bauleitpläne sowie über die Darstellung des Planinhalts (Planzeichenverordnung – PlanzVO) vom 30.07.1981.
4. Bauordnung für das Land Nordrhein-Westfalen (Landesbauordnung - BauO NW) in der Fassung vom 27. 01. 1970 und der Änderung vom 27. 03. 1979/06. 04. 1982.
5. Gemeindeordnung für das Land Nordrhein-Westfalen in der Fassung vom 01. 10. 1979.

HINWEIS :

Bei Planungen und Massnahmen im Wasserschutzgebiet sind die Bestimmungen der Wasserschutzgebietsverordnung zu beachten.

STADT GRONAU

REGIERUNGSBEZIRK MÜNSTER KREIS BORKEN

BEBAUUNGSPLAN Nr. 17

Südliche Albrechtstraße

1. Ausfertigung

ÜBERSICHTSPLAN MASSTAB 1 : 25.000

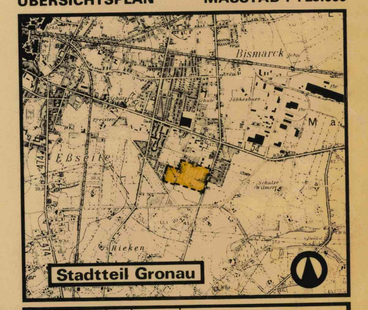

Dat	Gz	Gp	Gä	V - St	Änderungen
Ent. Pl.	Nutz.	Gebäude			Geschoßzahlen Nachträge
Satz. Pl.	Satz.	Grün			

STADTPLANUNGSAMT – GRONAU
4432 GRONAU (WESTF.) KONRAD-ADENAUER-STRASSE 1