

A	B	D
A	C	D
E	F	

[illegible]

1.0 Art der Nutzung
In allgemeinen Wohngebieten (WA) ist gemäß § 1 Abs. 2 Nr. 1 BauNVO die in § 4 Abs. 3 Nr. 5 BauNVO genannte Nutzungsort nicht zulässig.

19 Abs. 6 BuZB
Bahnstrecken

4.6 Von Sichtbehinderung freizuhalten Flächen

19 Abs. 7 BzOGB
Grenzen des räumlichen Geltungsbereichs des Beibrungsplanes

HINWEIS:
Das Gelände entlang der Bahn ist zur Bahnschleife hin mit einem dachhaften, das Betreiben der Bahnanlagen wirksam verbleibenden Zaun einzufrieden.

GEOMETRISCHEN EINDEUTIGKEIT

offene Gebäudeteile	Flurdruck Nr.
	277

INGSPAN NR. 26-1

1. Änderung

1. Ausfertigung




Dat	Gz	Gp	Gä
1967-88	Post		
1989-90	Post		

- St	Bemerkung
	Neubauzeichnung 1 Bauteilplan zu 108
	Konstruktion des Bauteils

STADT GRONAU
4432 GRONAU (WESTF.),


— STADTPLANUNGSAMT —
ONRAD-ADENAUER-STRASSE 1

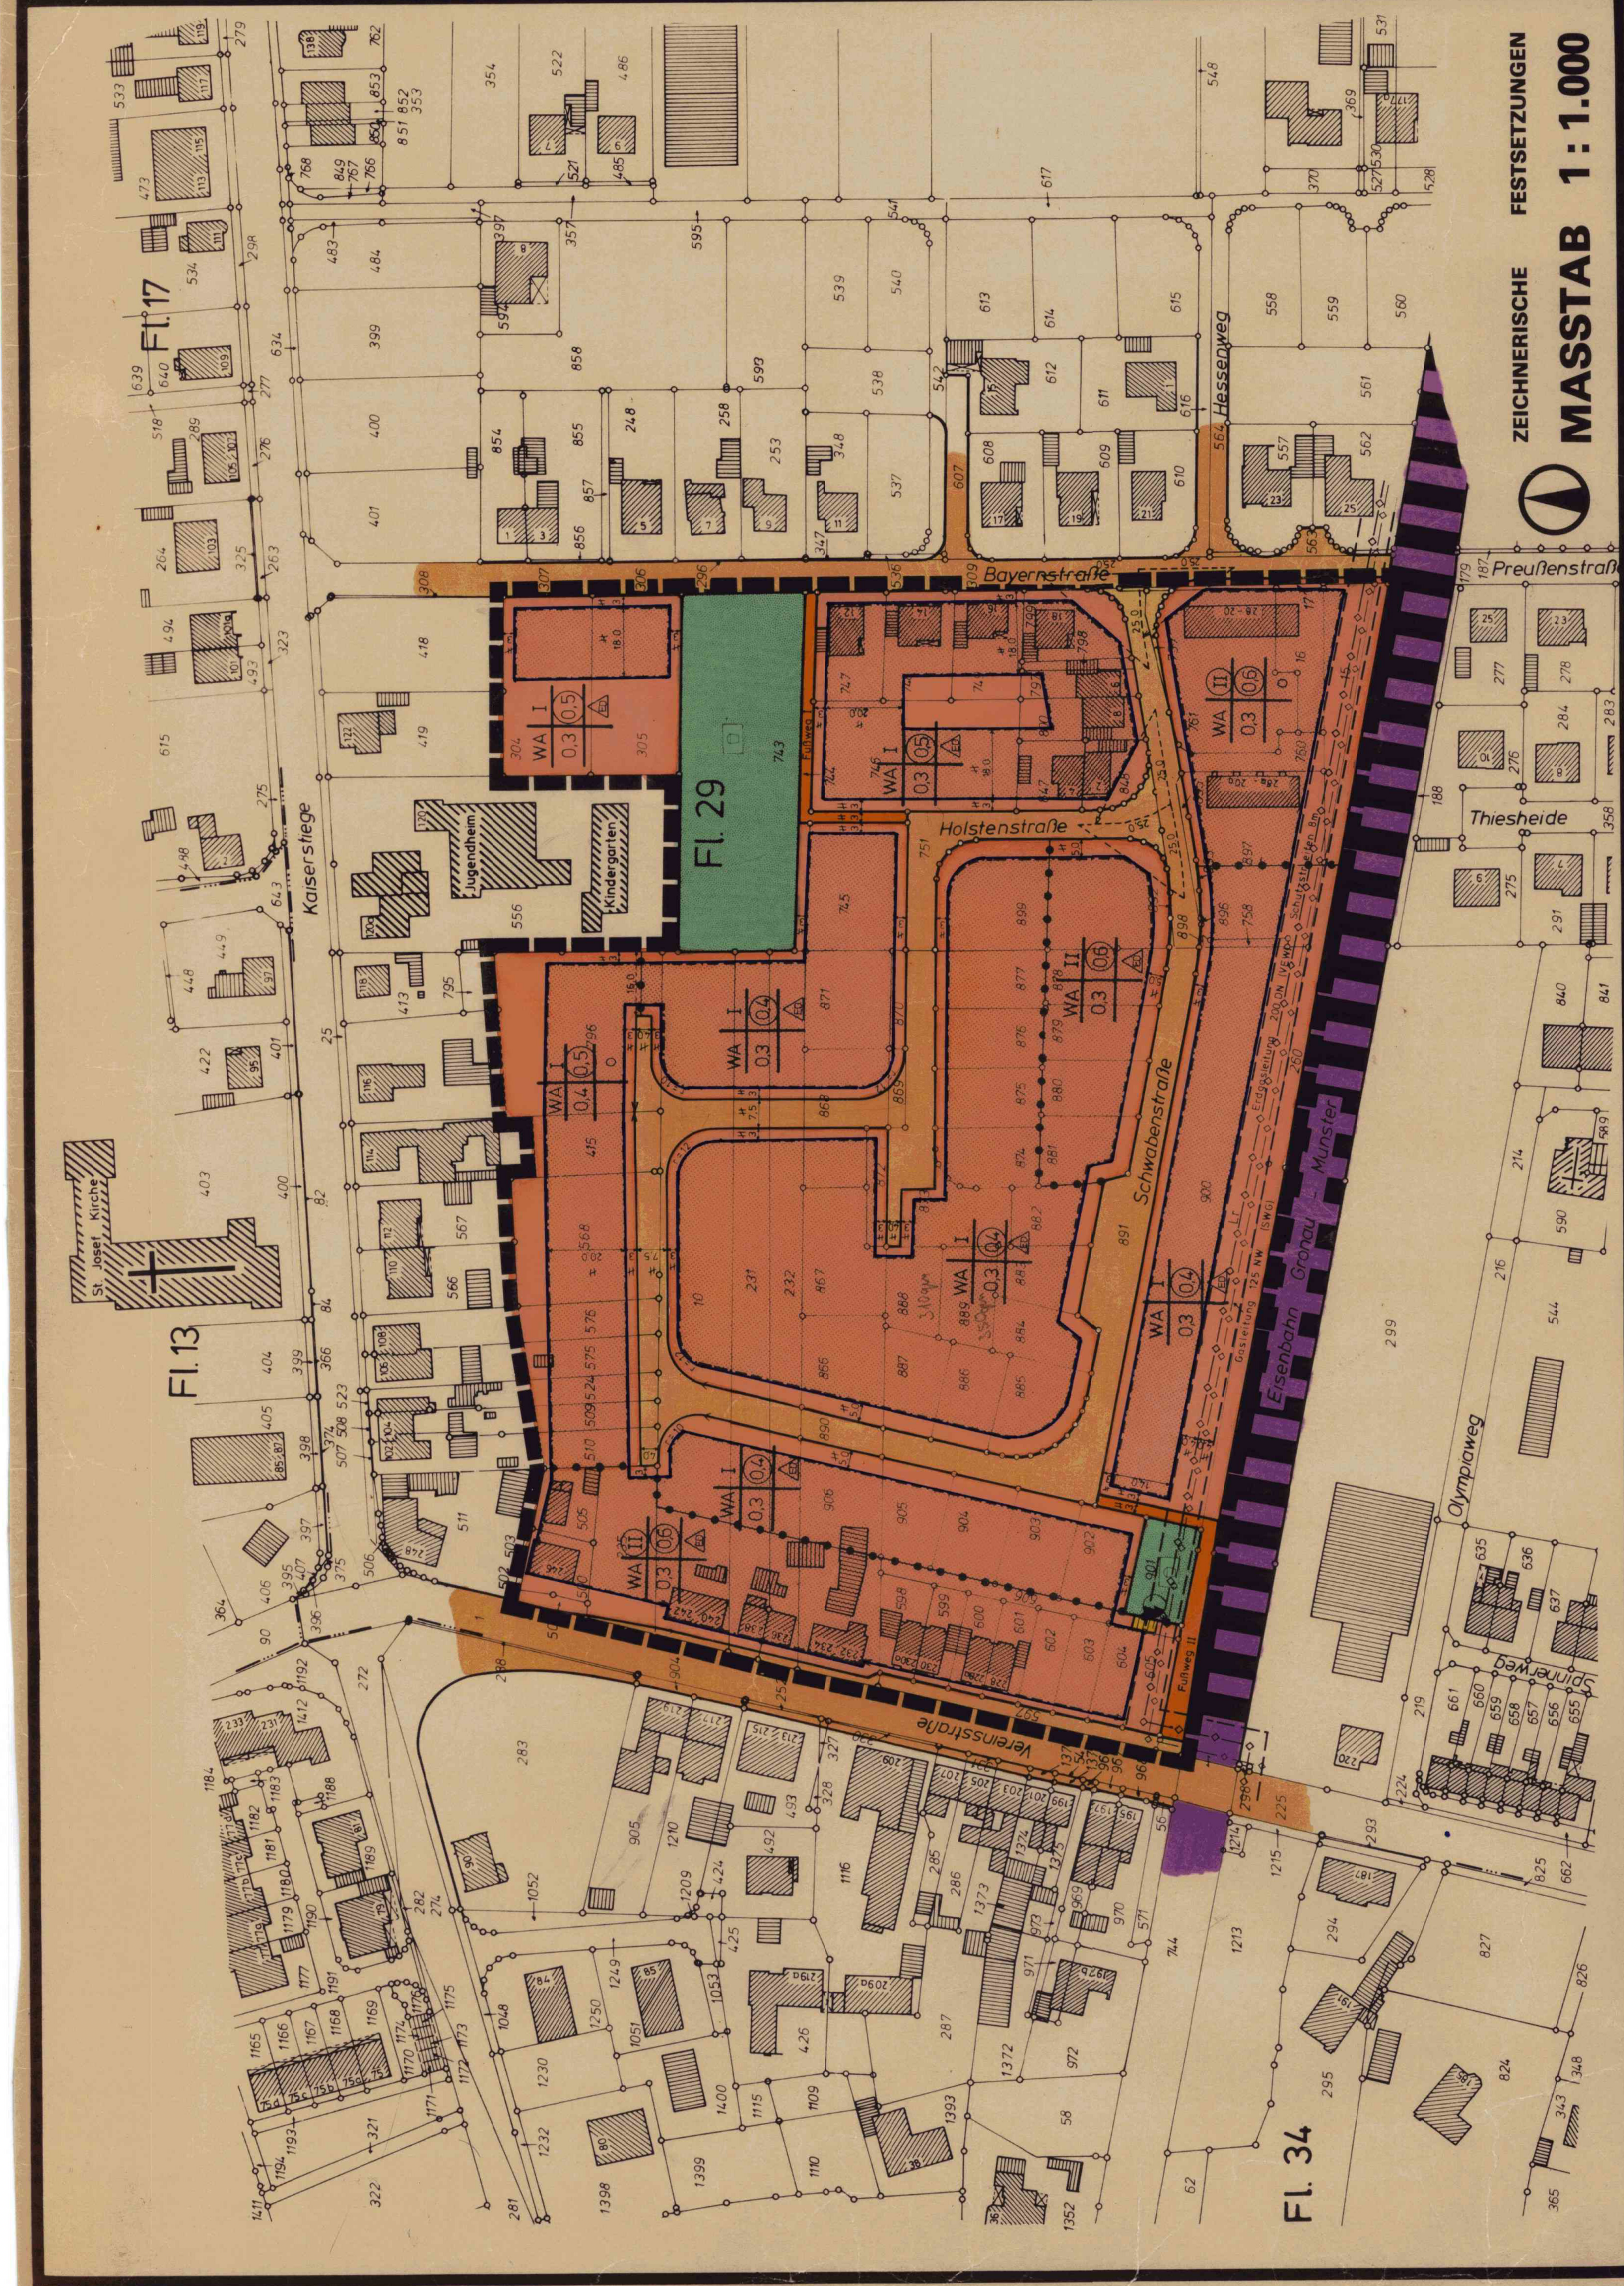

Im Sinne des § 30 BauGB beschloßen,
der Aufstellungsbeschluß des Bebauungsplanes wurde gemäß
§ 2 Abs. 1 BauGB am 7. 11. 87 öffentlich bekanntgemacht.

Grosau, den 15. 11. 88

Der Stadtdirektor

Grenzen und der baulichen Anlagen getrenntlich einzuweisen. Die Überlegenheit der neuzeitlichen Grundstockpläne in die Ortslichkeit ist einwandfrei möglich.

Goreau, den 1. 12. 68

als Satzung beschlossen.
Gemein, den 15. 11. 68
Der Bürgermeister

Der Rat der Stadt Gera hat in seiner Sitzung am **2. 11. 87** gemäß § 38a(8) die Bürgerbeiträge zum Einkauf des Bauwagenspaars beschlossen.

Die Bürgerbeiträge werden in der Zeit vom **19. 11. 87** bis einschließlich **19. 11. 87** durchgeführt.

Gera, den **15. 11. 88**

gemacht.
Der Erwerb des Betriebsvermögens hat mit der dazugehörigen
Begründung vom 1. 11. 99 bis einschl. 1. 12. 99
öffentlich abgetragen.
Grosau, den 15. 11. 99

Unseren Bestenwunsch auf males Verfu. vom 28.02.1944
An 25.3.1-5202-71/40
Nachstehendes (Weg 1977) ist als Bsp.G. nicht geltend gemacht

LIBRARY

- Verordnung über die bauliche Nutzung der Grundstücke (BauNutzVO) in der Fassung des Bundesgesetzblattes vom 15.05.1977 (BGBl. I S. 7183), zuletzt geändert durch die 2. Verordnung zur Änderung der BauNutzVO vom 29.12.1998 (BGBl. I S. 2660).
- Verordnung über die Ausarbeitung der Baustellengläser und Baustellengitter (Baustellengläserverordnung) vom 01.08.1990 (BGBl. I S. 1544).

ÖFFENTLICHE UND PRIVATE GRÜNFLÄCHEN

10

100