



PLANZEICHNERKLÄRUNG


KENNZEICHNUNGEN UND NACHRICHTLICHE ÜBERNAHMEN

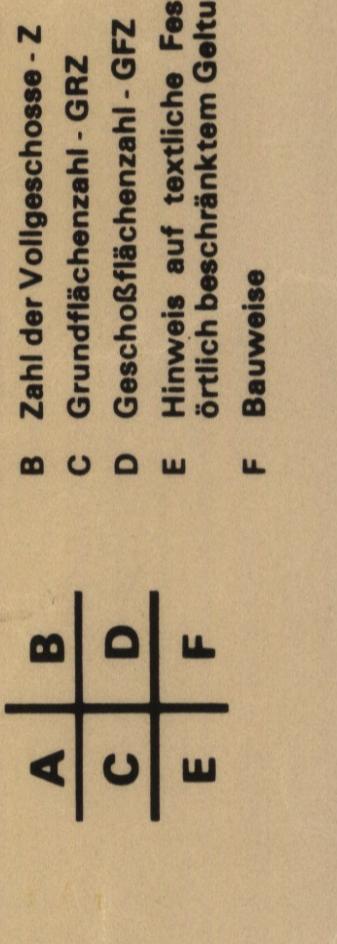

ART DER BAULICHEN NUTZUNG

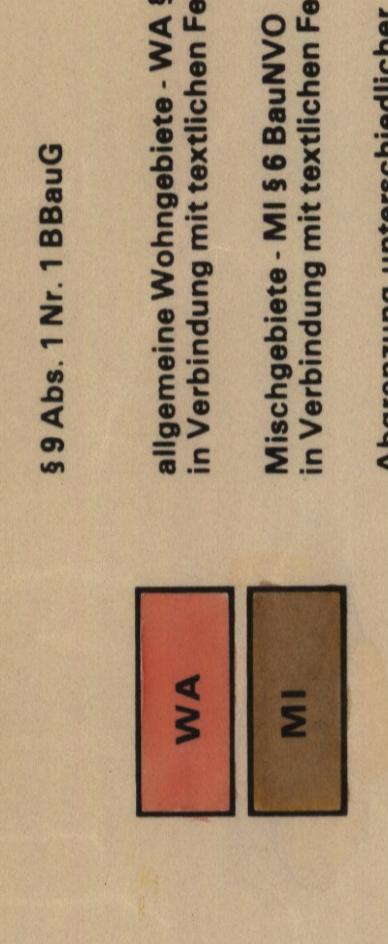


MASS DER BAULICHEN NUTZUNG

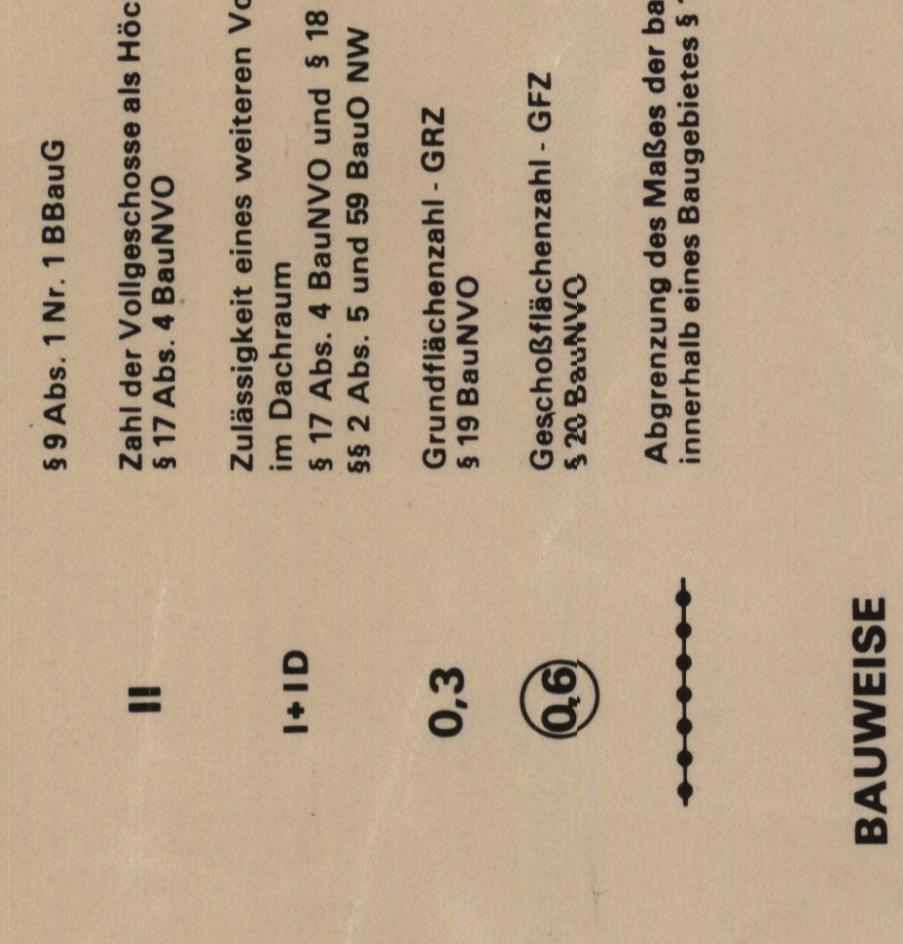


ERMÄCHTIGUNGSGRUNDLAGEN

1. Bundesbaugesetz (BBauG) in der Neufassung vom 18. 06. 1976 und die Änderung vom 03. 12. 1976 und 06. 07. 1977.
2. Verordnung über die bauliche Nutzung der Grundstücke (Bau-nutzungsverordnung - BauNVO) in der Fassung der Bekanntmachung vom 15. 03. 1977.
3. Verordnung über die Ausarbeitung der Bauleitpläne sowie über die Darstellung der Flächennutzungsverordnung - FlanzVO vom 30. 07. 1981.
4. Bauregordnung für das Land Nordrhein-Westfalen (Landesbauordnung - LBO NW) in der Fassung vom 27.01.-1982 - 27.01.-1984 - 26.04.-1984 - 26.04.-1984
5. Gemeindeordnung für das Land Nordrhein-Westfalen in der Fassung vom 01. 10. 1978.


STELLUNG DER BAULICHEN ANLAGEN

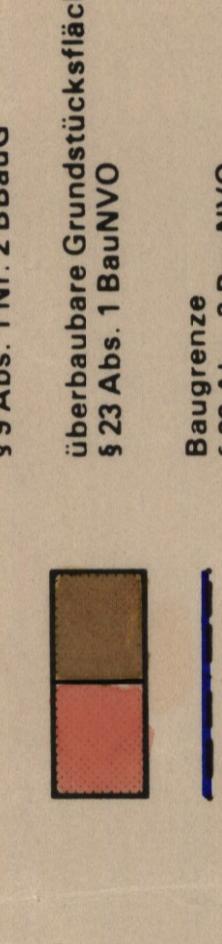

ÜBERBAUBARE GRUNDSTÜCKSFÄCHERN

 


FLÄCHEN, DIE VON BEBAUUNG FREIHALTEN SIND

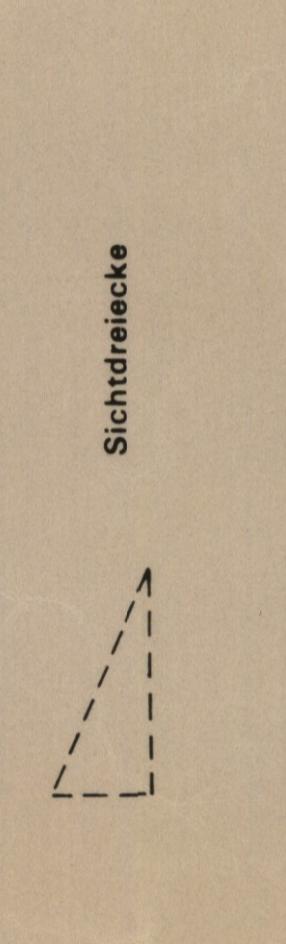

ZEICHNERISCHE FESTSETZUNGEN

MASSTAB 1: 1.000

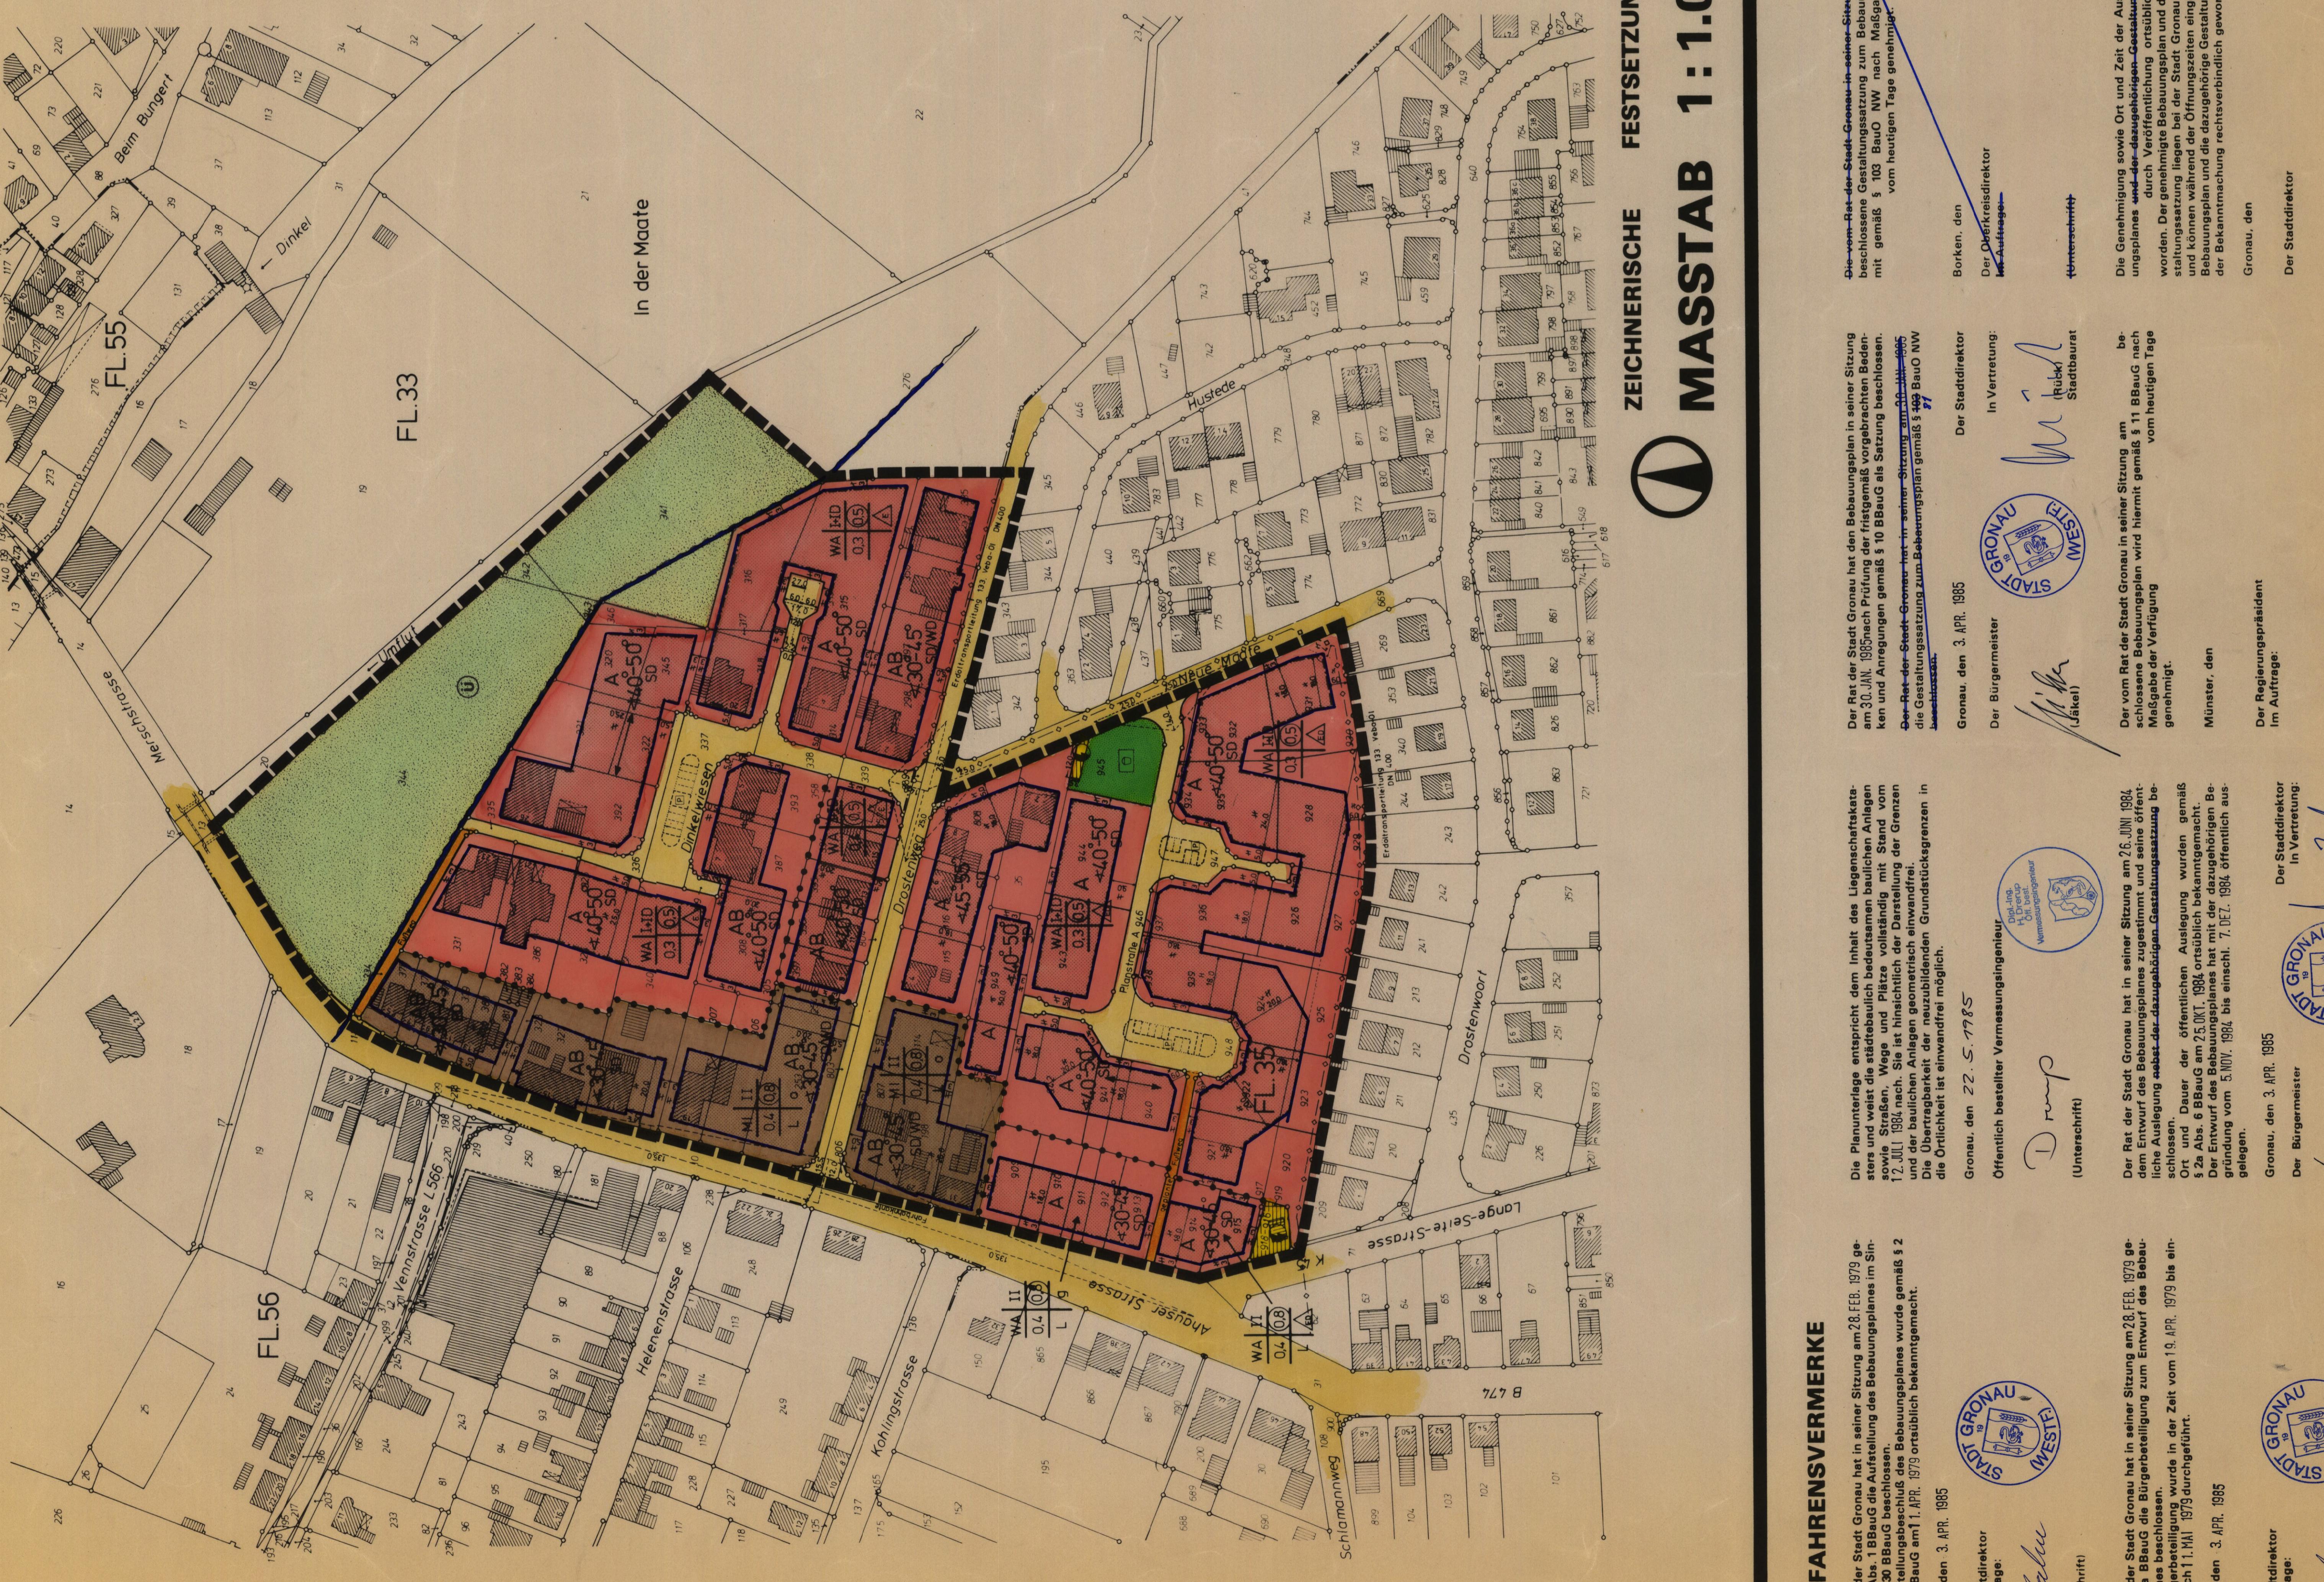



Gronau, den 22. 5. 1985


(Unterschrift)

In Auftrag:

Gronau, den 3. APR. 1985

Der Stadtmeister

(Unterschrift)

In Vertretung:

Gronau, den 3. APR. 1985

Der Stadtdirektor

(Unterschrift)

Der Reiseungspräsident

Der Stadtdirektor

in Vertretung:

Gronau, den 3. APR. 1985

Der Bürgermeister

(Unterschrift)












