


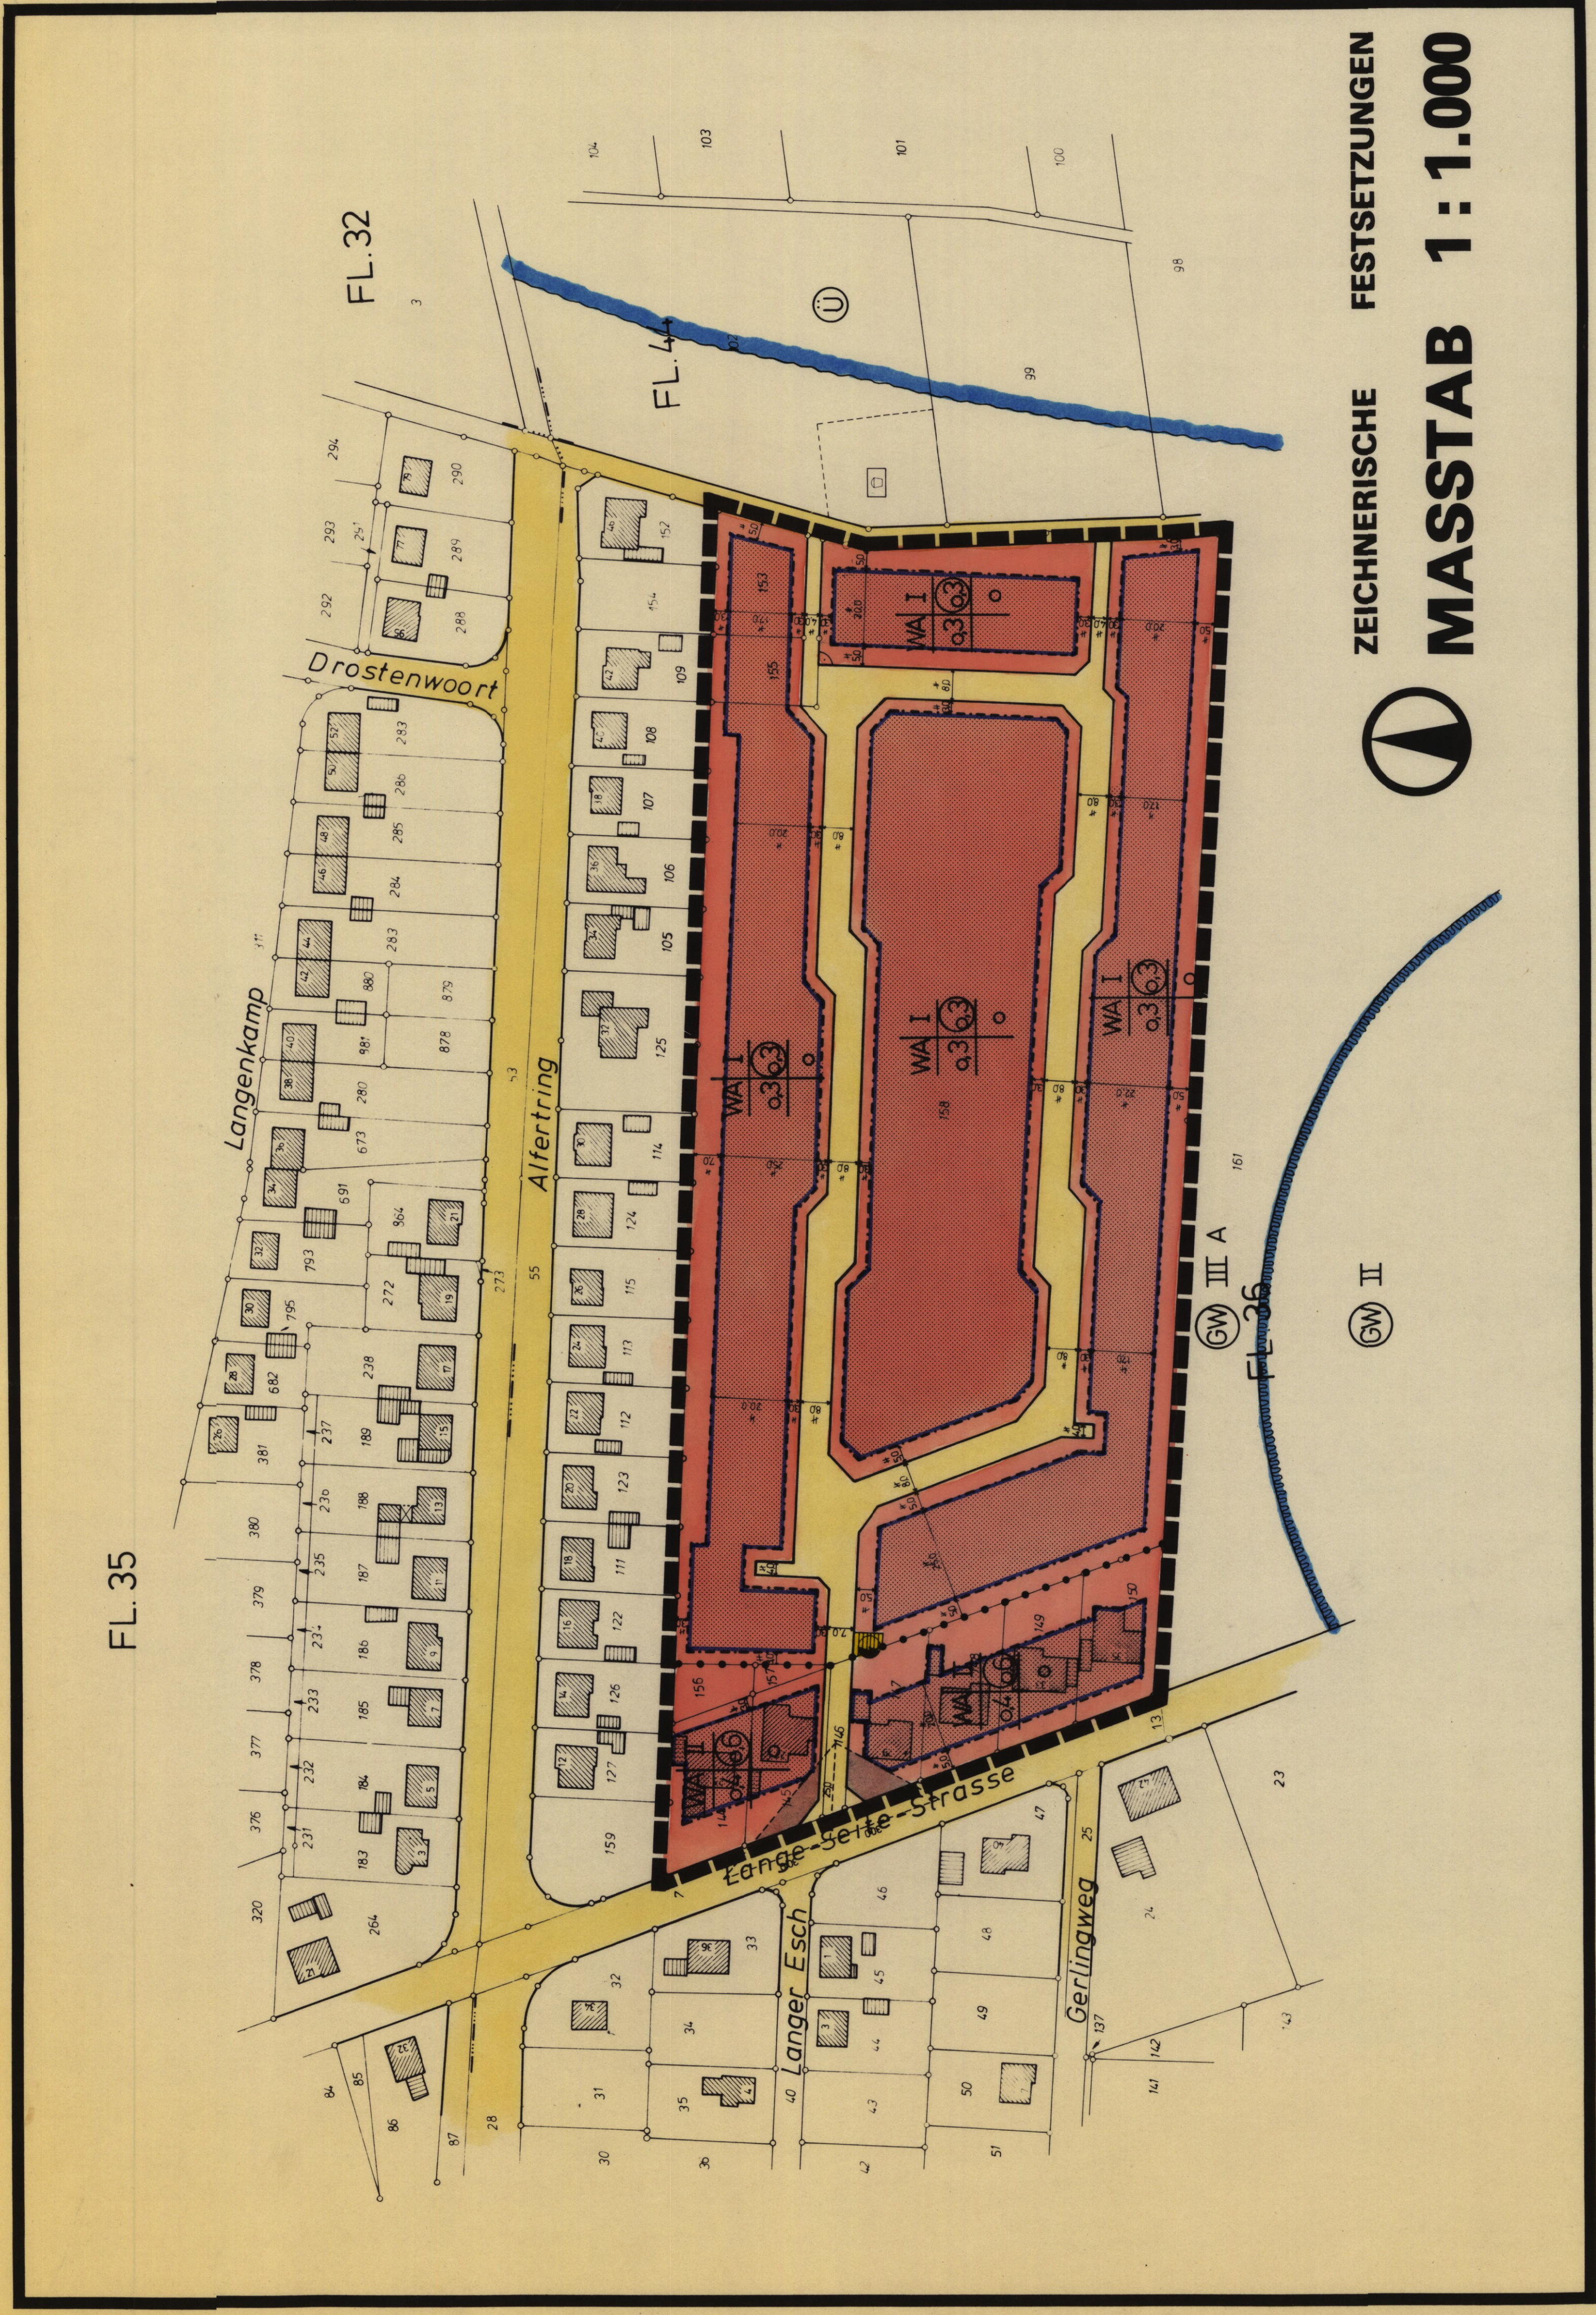

VERFAHRENSVERMERKE

Der Rat der Stadt Gronau hat in seiner Sitzung am 1. JULI 1987 gemäß § 2 Abs. 1 BauG die Aufstellung des Bebauungsplanes im Sinne des § 2 Abs. 1 BauG beschlossen. Der Aufstellungsbeschluss des Bebauungsplanes wurde gemäß § 2 Abs. 1 BauG am 3. AUG. 1987 öffentlich bekanntgemacht.

Gronau, den 1. AUG. 1983
Der Stadtdirektor
im Auftrage:
[Signature]
(Unterschrift)

Der Rat der Stadt Gronau hat in seiner Sitzung am 9. JULI 1982 gemäß § 2a BauG die Bürgerbeteiligung zum Entwurf des Bebauungsplanes beschlossen. Der Entwurf wurde in der Zeit vom 6. AUG. 1982 bis einschließlich 6. SEP. 1982 durchgeführt.

Gronau, den 1. AUG. 1983
Der Stadtdirektor
im Auftrage:
[Signature]
(Unterschrift)

Die Planunterlage entspricht dem Inhalt des Liegenschaftskatasters und ist mit dem Katasterplan im Sinne des § 1 Abs. 1 Nr. 1 BauG am 5. NOV. 1982 nach. Sie ist hinsichtlich der Darstellung der Grenzen und der baulichen Anlagen geometrisch einwandfrei. Die Übereinstimmung der neuzubildenden Grundstücksgrenzen mit den Originalen ist einwandfrei möglich.

Gronau, den 1. AUG. 1983
Öffentlich bestellter Vermessungsingenieur
[Signature]
(Unterschrift)

Der Rat der Stadt Gronau hat in seiner Sitzung am 1. FEB. 1983 dem Entwurf des Bebauungsplanes zugestimmt und seine öffentliche Bekanntmachung beschlossen. Der Entwurf wurde gemäß § 2a Abs. 6 BauG am 10. FEB. 1983 öffentlich bekanntgemacht. Der Entwurf des Bebauungsplanes hat mit der dazugehörigen Begründung vom 21. JUL. 1983 bis einschl. 23. APR. 1983 öffentlich ausgestellt.

Gronau, den 1. AUG. 1983
Der Stadtdirektor
im Auftrage:
[Signature]
(Unterschrift)

Der Rat der Stadt Gronau hat den Bebauungsplan in seiner Sitzung am 1. AUG. 1983 beschlossen. Der Entwurf wurde gemäß § 10 BauG als Sitzung beschlossen. Gronau, den 1. AUG. 1983

Der Bürgermeister
Gronau, den 1. AUG. 1983
Der Stadtdirektor
im Auftrage:
[Signature]
(Unterschrift)

Der Rat der Stadt Gronau hat in seiner Sitzung am 22. SEP. 1982 den Bebauungsplan im Sinne des § 1 Abs. 1 Nr. 1 BauG beschlossen. Der Entwurf wurde gemäß § 2a Abs. 6 BauG am 10. SEP. 1982 öffentlich bekanntgemacht.